


VIVIENDA 29
PLANTA SEGUNDA + ÁTICO
 SUPERFICIE ÚTIL
 P2 52,57 m² A 44,61 m² TOTAL 97,18 m²
 SUPERFICIE EXTERIOR TERRAZA / BALCÓN
 P2 1,10 m² A 12,98 m² TOTAL 14,08 m²
 SUPERFICIE CONSTRUIDA
 130,33 m²
 SUPERFICIE CONSTRUIDA CON COMUNES
 153,26 m²

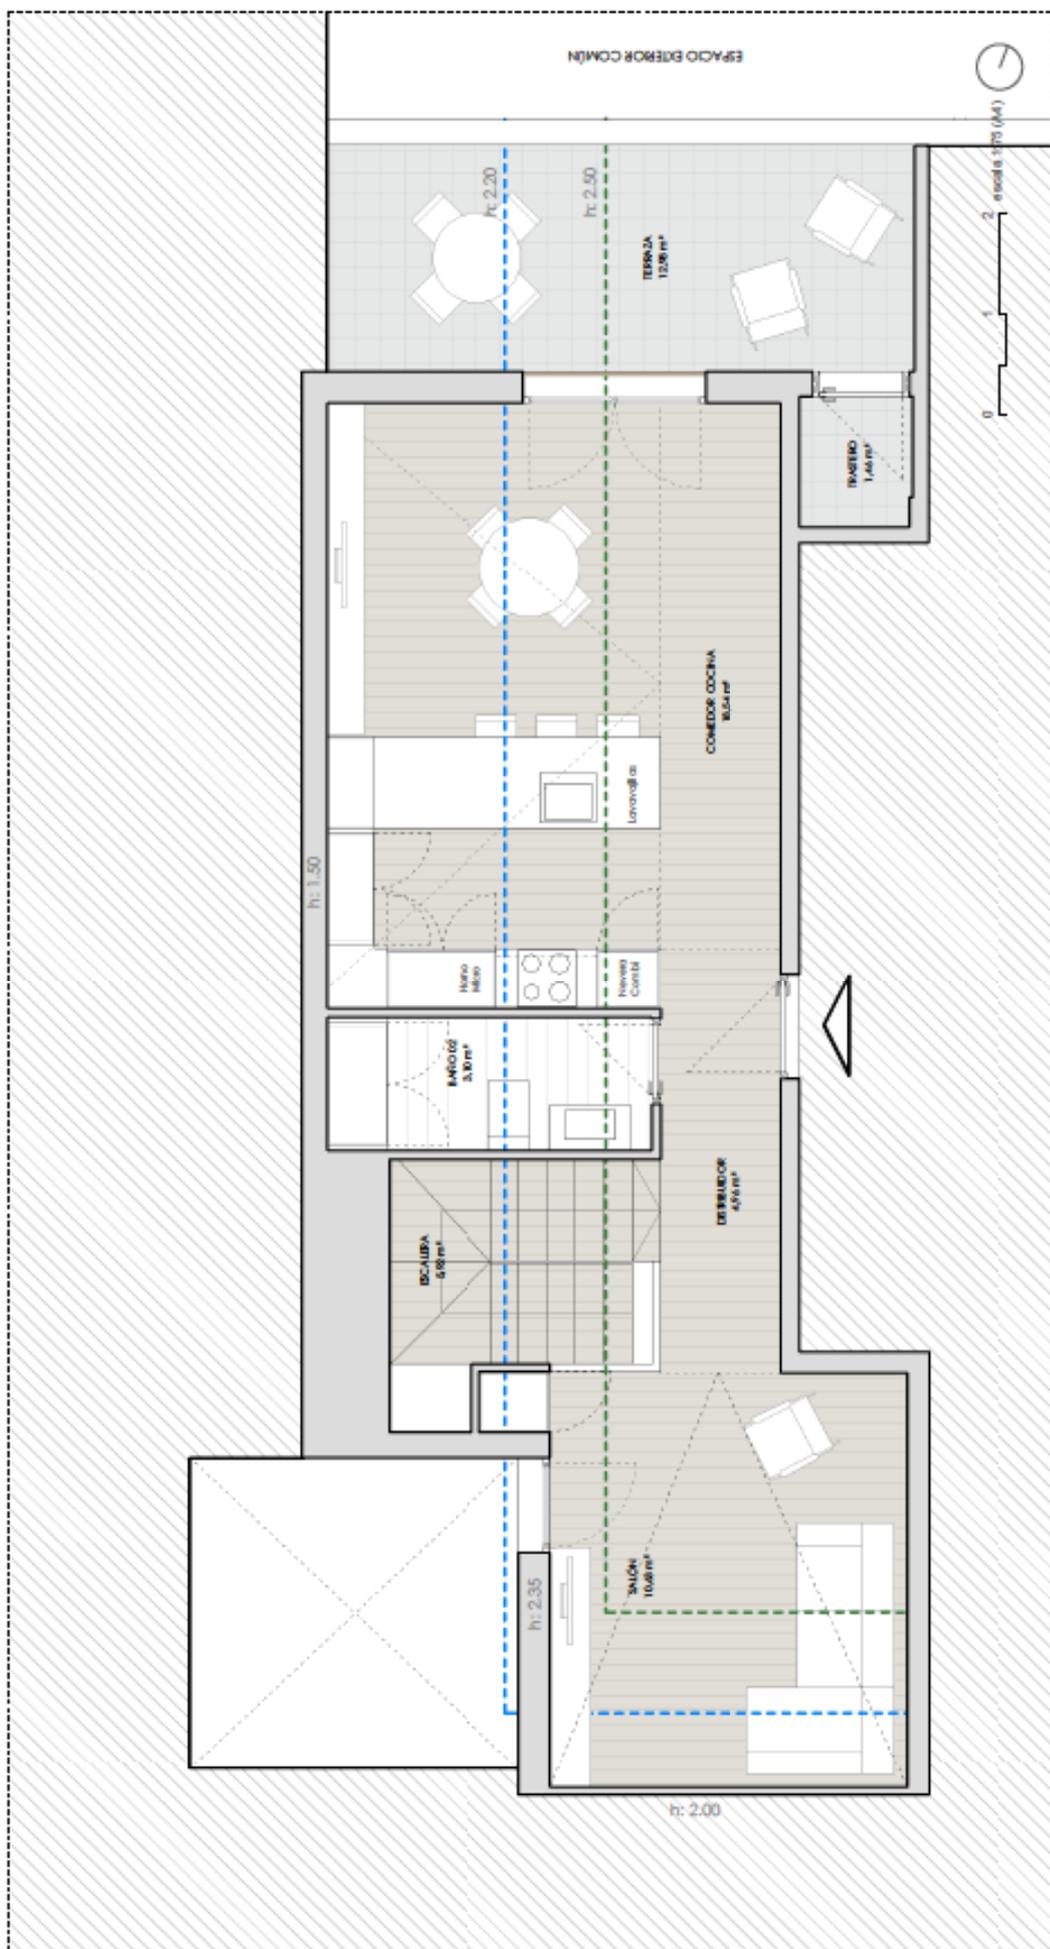

EDIFICIO PLURIFAMILIAR DE 40 VIVIENDAS, PISCINA, GABAJE Y TRASTEROS EN GODELIA
 Travesía San Bartolomé, 2
 FEBRERO 2026

"El presente plano tiene carácter informativo, su finalidad ha sido elaborar el plani con los datos previstos en el proyecto, pudiendo estar sujeto a modificaciones de carácter técnico, constructivo o administrativo derivadas del desarrollo del proyecto o modificaciones por algunas en su ejecución. El mobiliario que figura en la planta es meramente decorativo y no está incluido en el precio de la vivienda, salvo lo expresamente mencionado en la memoria de cálculos."



VIVIENDA 29
PLANTA SEGUNDA + ÁTICO

SUPERFICIE ÚTIL
 P2 52,57 m² A 44,61 m² TOTAL 97,18 m²

SUPERFICIE EXTERIOR TERRAZA / BALCÓN
 P2 1,10 m² A 12,98 m² TOTAL 14,08 m²

SUPERFICIE CONSTRUIDA
 130,26 m²

SUPERFICIE CONSTRUIDA CON COMUNES
 153,26 m²



EDIFICIO PLURIFAMILIAR DE 40 VIVIENDAS, PISCINA, GABARTE Y
 TRASTEROS EN GODELLA

Travesía San Bartolomé, 2 FEBRERO 2026

El presente plano tiene carácter informativo, su información ha sido elaborada a partir de los estudios previos del proyecto, pudiendo estar sujeta a modificaciones de carácter técnico, comercial o administrativo derivadas del desarrollo del proyecto o modificaciones por algunas en su ejecución. El mobiliario que figura en la vivienda es meramente orientativo y no está incluido en el precio de la vivienda, salvo lo expresamente mencionado en la memoria de calidades.