


VIVIENDA 39
PLANTA SEGUNDA + ÁTICO
 SUPERFICIE ÚTIL
 P2 40,23 m² A 37,62 m² TOTAL 77,85 m²
 SUPERFICIE EXTERIOR TERRAZA / BALCON
 P2 0,00 m² A 13,24 m² TOTAL 13,24 m²
 SUPERFICIE CONSTRUIDA
 89,44 m²
 SUPERFICIE CONSTRUIDA CON COMUNES
 105,24 m²



EDIFICIO PLURIFAMILIAR DE 40 VIVIENDAS, PISCINA, GARAJE Y
 TRASTEROS EN GODELLA

Travesía San Barbiolá, 2 FEBRERO 2026

"El presente plano tiene carácter informativo, su información ha sido elaborada a partir de los estudios previos del proyecto, pudiendo estar sujeto a modificaciones de carácter técnico, constructivo o administrativo derivadas del desarrollo del proyecto o modificaciones por exigencias en su ejecución. El mobiliario que figura en la vivienda es meramente decorativo y no está incluido en el precio de la vivienda, salvo lo expresamente mencionado en la memoria de calidades."

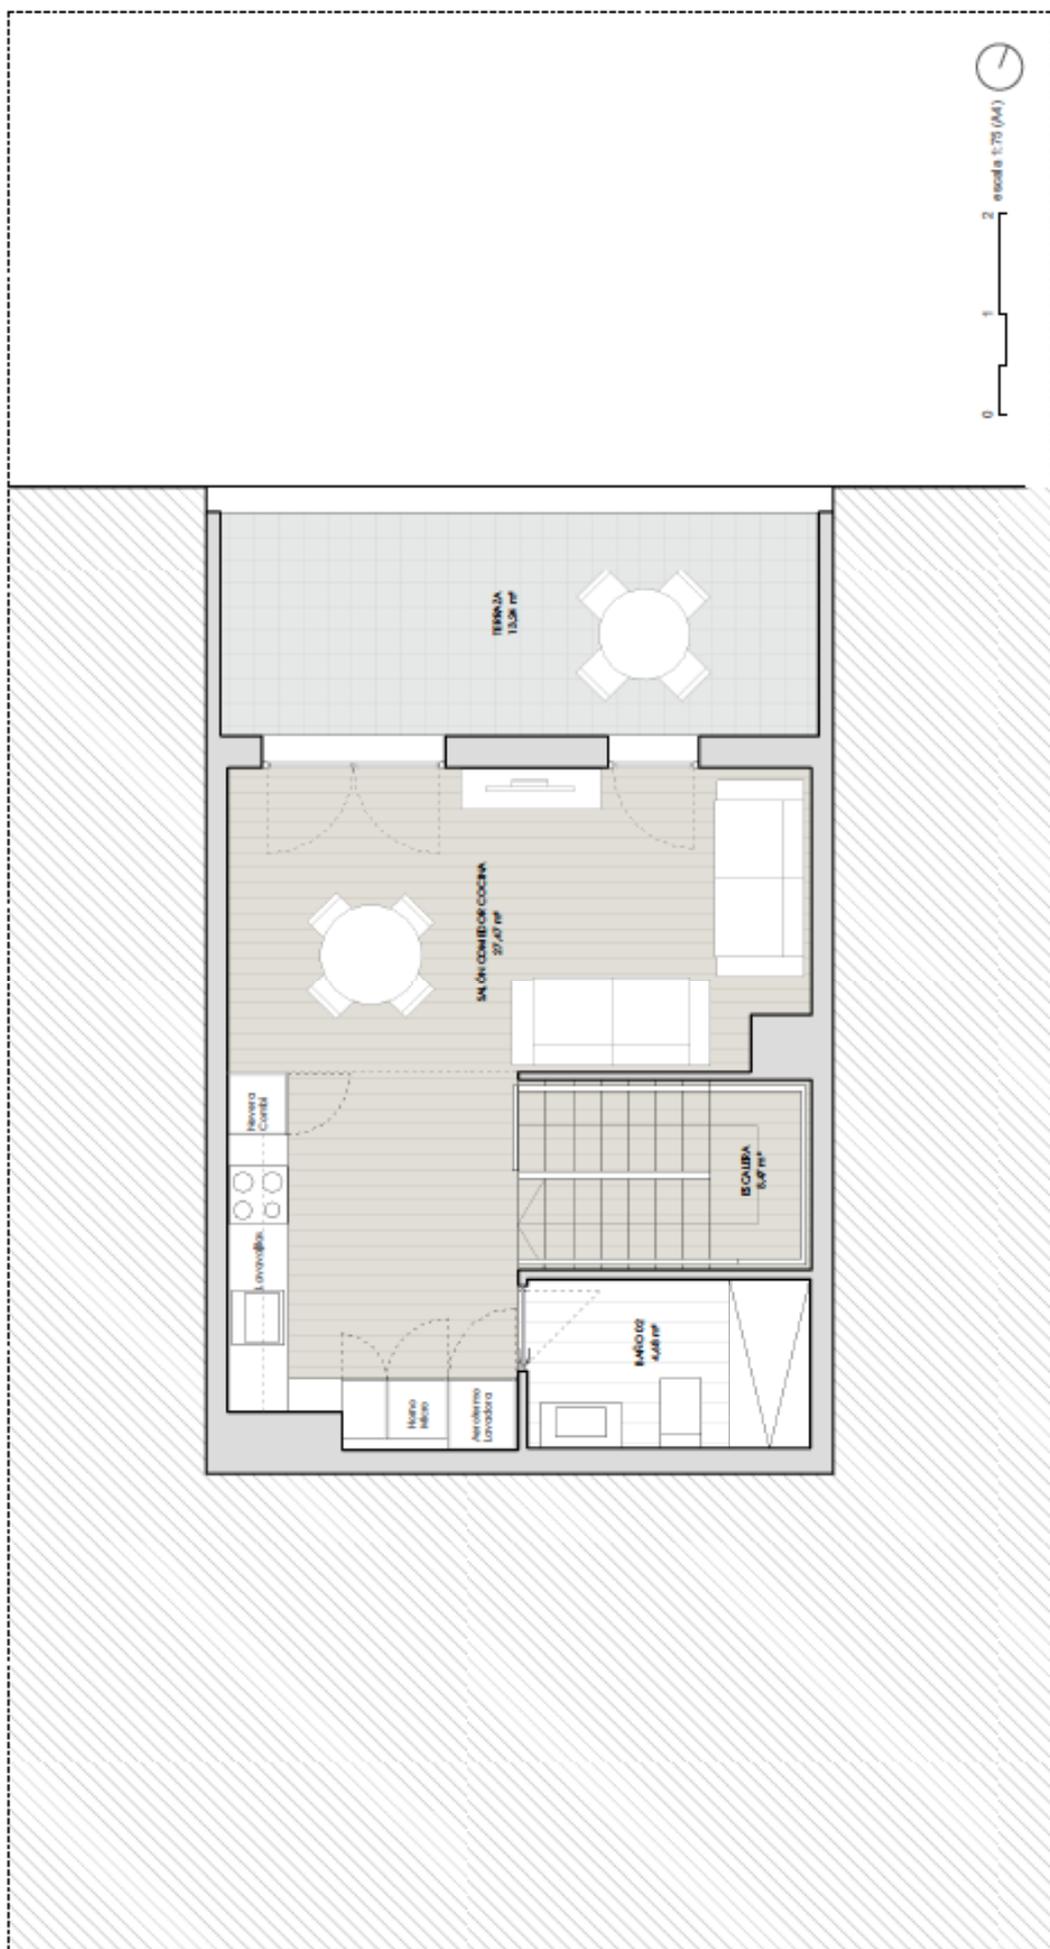

VIVIENDA 39
PLANTA SEGUNDA + ÁTICO
 SUPERFICIE ÚTIL
 P2 40,23 m² A 37,42 m² TOTAL 77,65 m²
 SUPERFICIE EXTERIOR TERRAZA / BALCON
 P2 0,00 m² A 13,24 m² TOTAL 13,24 m²
 SUPERFICIE CONSTRUIDA
 89,44 m²
 SUPERFICIE CONSTRUIDA CON COMUNES
 105,24 m²



EDIFICIO PLURIFAMILIAR DE 40 VIVIENDAS, PISCINA, GARAJE Y
 TRASTEROS EN GODELLA

Travesía San Bartolomé, 2 FEBRERO 2026

"El presente plano tiene carácter informativo, su elaboración ha sido elaborada a partir de los
 estudios previos del proyecto, pudiendo estar sujeto a modificaciones de carácter técnico,
 comercial o administrativo derivadas del desarrollo del proyecto o modificaciones por errores en
 su ejecución. El mobiliario que figura en la vivienda es meramente decorativo y no está incluido
 en el precio de la vivienda, salvo lo expresamente mencionado en la memoria de calidades."