


VIVIENDA 30
PLANTA SEGUNDA + ÁTICO
 SUPERFICIE ÚTIL
 P2 42,92 m² A 25,46 m² TOTAL 68,38 m²
 SUPERFICIE EXTERIOR TERRAZA / BALCÓN
 P2 1,10 m² A 8,13 m² TOTAL 9,23 m²
 SUPERFICIE CONSTRUIDA
 100,61 m²
 SUPERFICIE CONSTRUIDA CON COMUNES
 118,38 m²

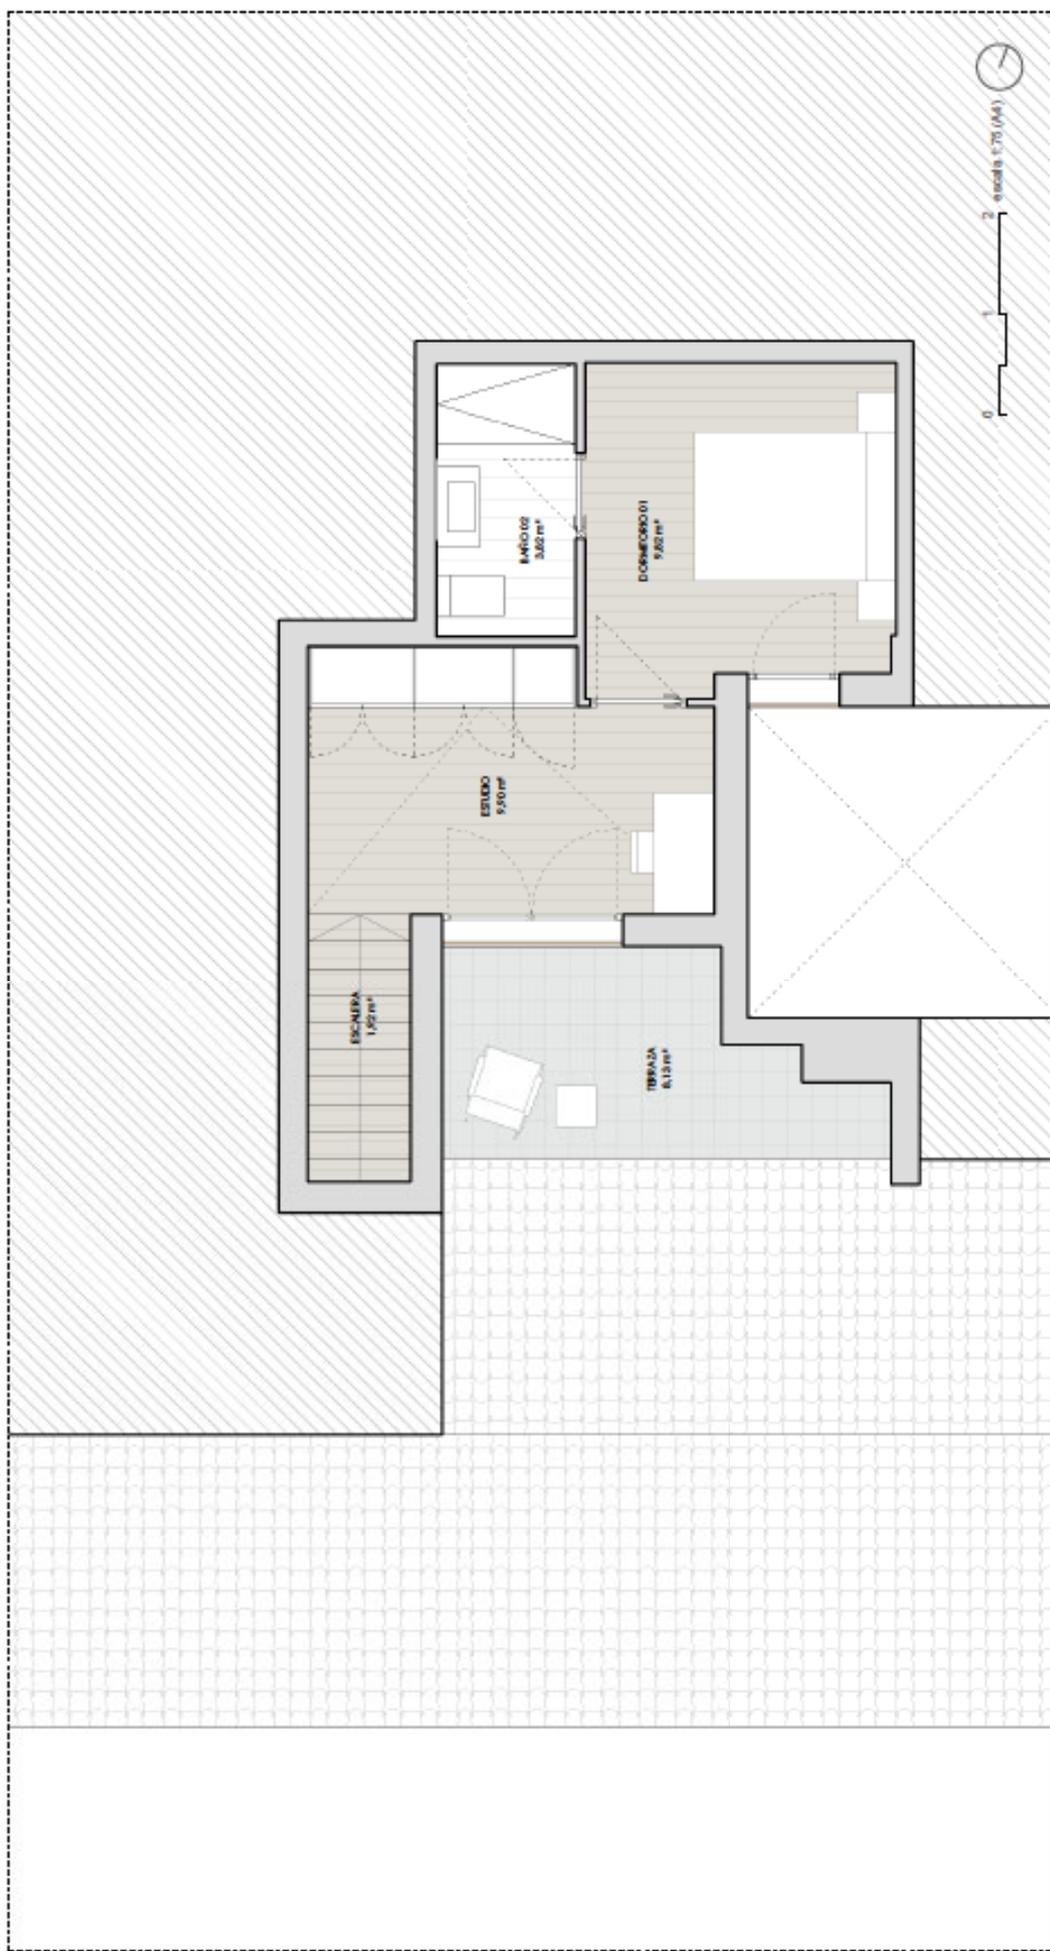

EDIFICIO PLURIFAMILIAR DE 40 VIVIENDAS, PISCINA, GARAJE Y
 TRASTEROS EN GODELLA
 Travesía San Bartolomé, 2
 FEBRERO 2026

"El presente plano tiene carácter informativo, su información ha sido elaborada a partir de los estudios previos del proyecto, pudiendo estar sujeta a modificaciones de carácter técnico, comercial o administrativo derivadas del desarrollo del proyecto o modificaciones por errores en su ejecución. El mobiliario que figura en la vivienda es meramente decorativo y no está incluido en el precio de la vivienda, salvo lo expresamente mencionado en la memoria de calidades."



VIVIENDA 30
PLANTA SEGUNDA + ÁTICO
 SUPERFICIE ÚTIL
 P2 62,92 m² A 25,46 m² TOTAL 88,38 m²
 SUPERFICIE EXTERIOR TERRAZA / BALCON
 P2 1,10 m² A 8,13 m² TOTAL 9,23 m²
 SUPERFICIE CONSTRUIDA
 100,61 m²
 SUPERFICIE CONSTRUIDA CON COMUNES
 118,38 m²



EDIFICIO PLURIFAMILIAR DE 40 VIVIENDAS, PISCINA, GARAJE Y
 TRASTEROS EN GODELIA
 Travesía San Bartolomé, 2
 FEBRERO 2026

El presente plano tiene carácter informativo, su información ha sido elaborada a partir de los estudios previos del proyecto, pudiendo estar sujeta a modificaciones de carácter técnico, constructivo o administrativo derivadas del desarrollo del proyecto o modificaciones por algunas en su ejecución. El mobiliario que figura en la vivienda es meramente orientativo y no está incluido en el precio de la vivienda, salvo lo expresamente mencionado en la memoria de calidades.