


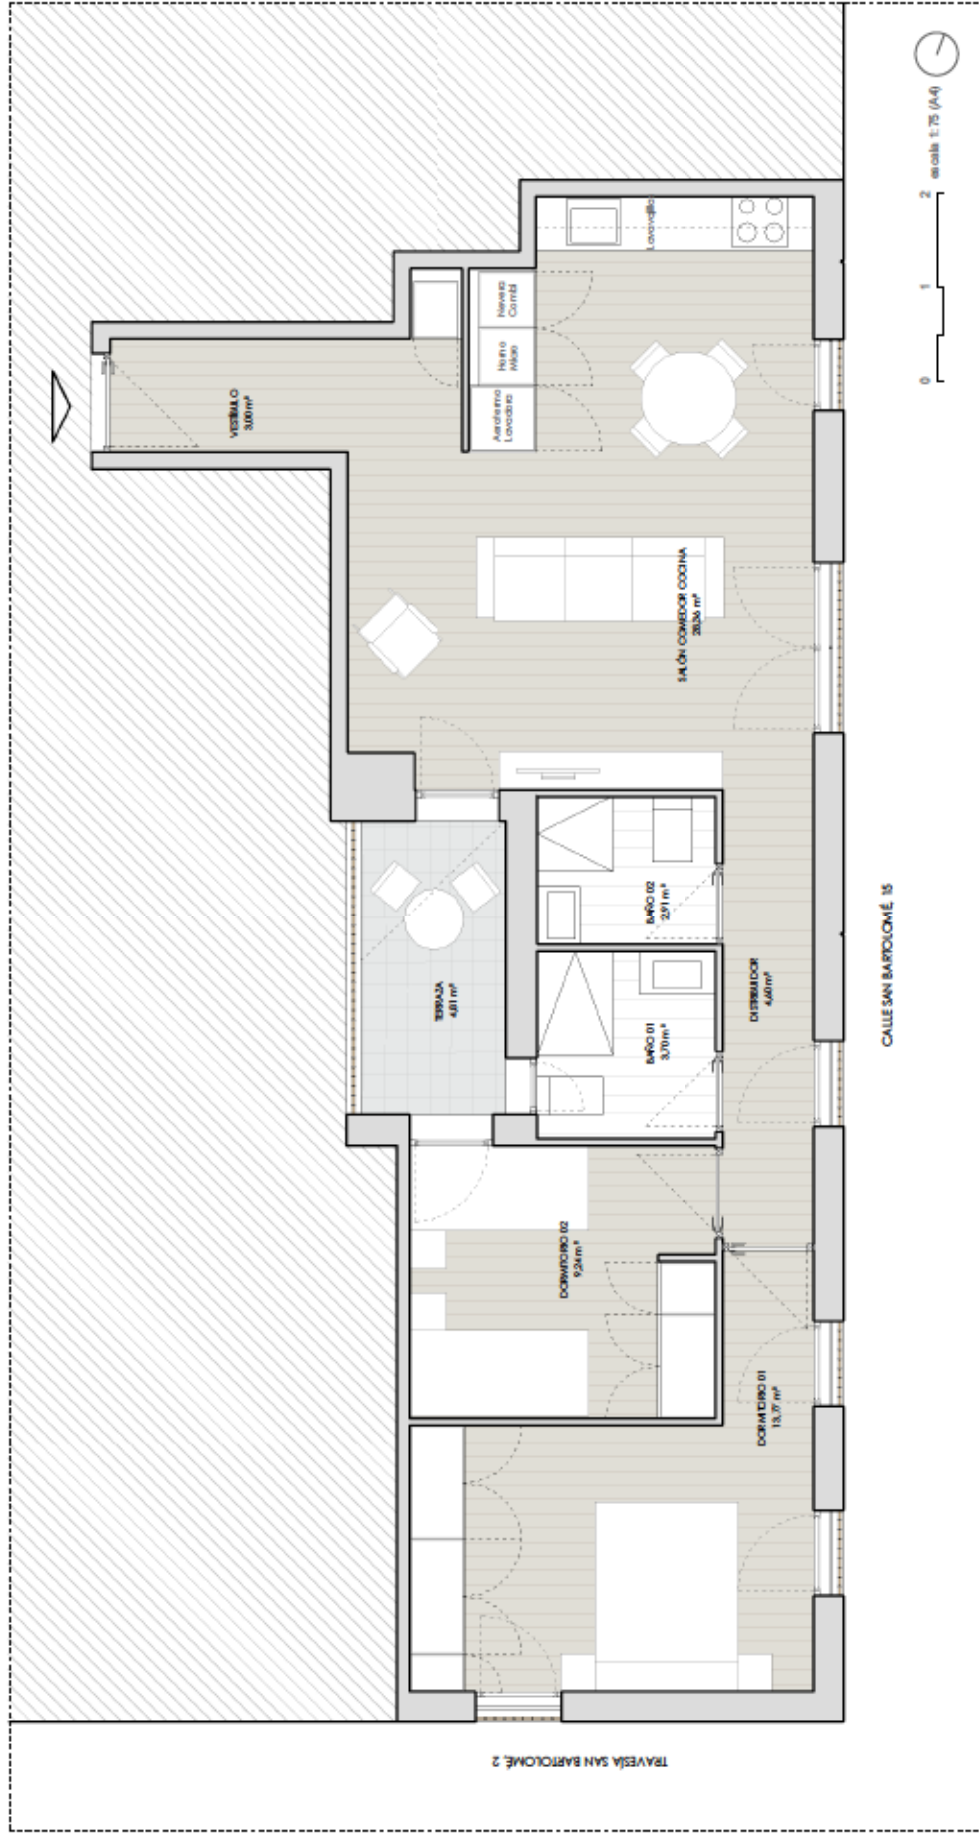

VIVIENDA 09 PLANTA BAJA

SUPERFICIE ÚTIL
65.58 m²

SUPERFICIE EXTERIOR TERRAZA / BALCÓN
5.04 m²

SUPERFICIE CONSTRUIDA
78.07 m²

SUPERFICIE CONSTRUIDA CON COMUNES
91.86 m²



EDIFICIO PLURIFAMILIAR DE 40 VIVIENDAS, PISO 09A, DARAJE Y
TRASTEROS EN GODELLA

Travesía San Bartolomé, 2

FEBRERO 2026

*El presente plano lleva carácter informativo, su información ha sido elaborada a partir de los datos proporcionados por el propietario, pudiendo estar sujetos a modificaciones de carácter técnico, comercial o administrativo derivadas del desarrollo del proyecto o modificaciones por cualquier causa en su ejecución. El mobiliario que figura en la vivienda es meramente decorativo y no está incluido en el precio de la vivienda, salvo lo expresamente mencionado en la memoria de cálculos.