


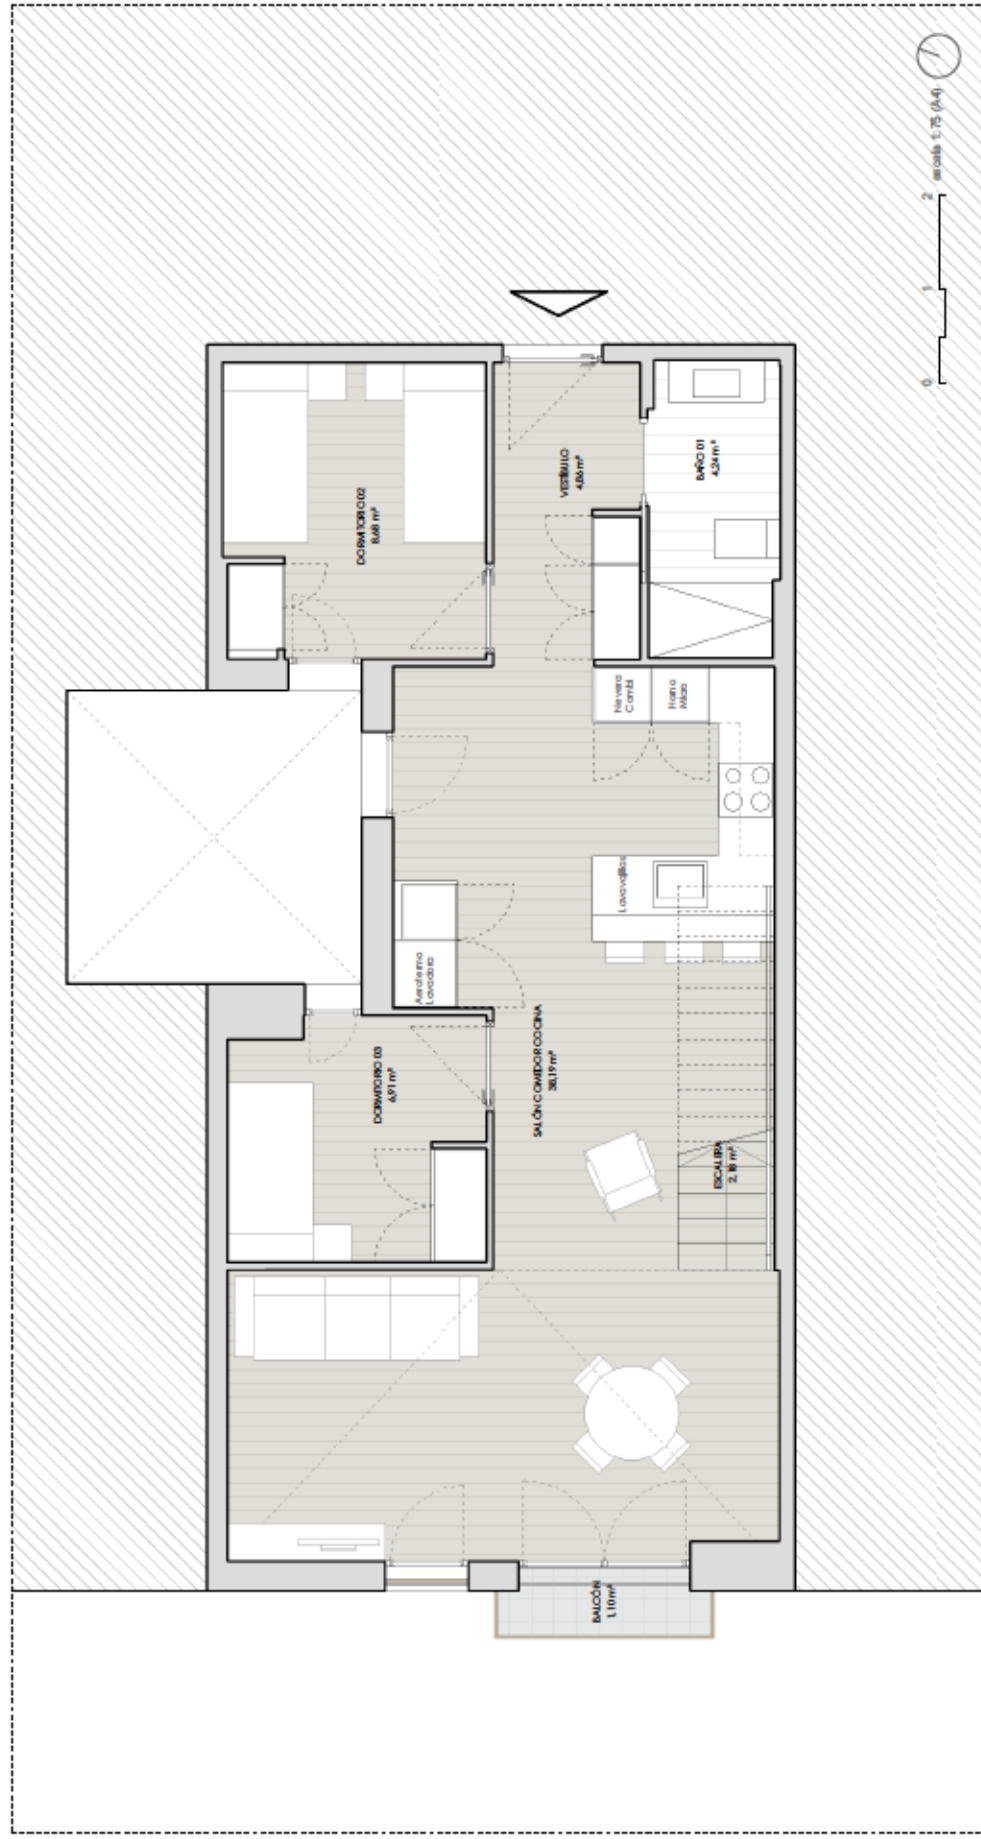


VIVIENDA 31
PLANTA SEGUNDA + ÁTICO
 SUPERFICIE ÚTIL
 P2 65,61 m² A 28,64 m² TOTAL 94,25 m²
 SUPERFICIE EXTERIOR TERRAZA / BALCÓN
 P2 1,10 m² A 8,13 m² TOTAL 9,23 m²
 SUPERFICIE CONSTRUIDA
 106,93 m²
 SUPERFICIE CONSTRUIDA CON COMUNES
 125,81 m²



EDIFICIO PLURIFAMILIAR DE 40 VIVIENDAS, PISO G1, GARAJE Y
 TRASTEROS EN GODELLA

Travesía San Bartolomé, 2 FEBRERO 2026

*El presente plano tiene carácter informativo, su elaboración ha sido elaborada a partir de los
 datos suministrados por el propietario, pudiendo estar sujeto a modificaciones de carácter técnico,
 comercial o administrativo derivadas del desarrollo del proyecto o modificaciones por cualquier
 motivo. El modelo que figura en la vivienda representada decorado y no está incluido
 en el precio de la vivienda, salvo lo expresamente transcurrido en la memoria de cálculo.

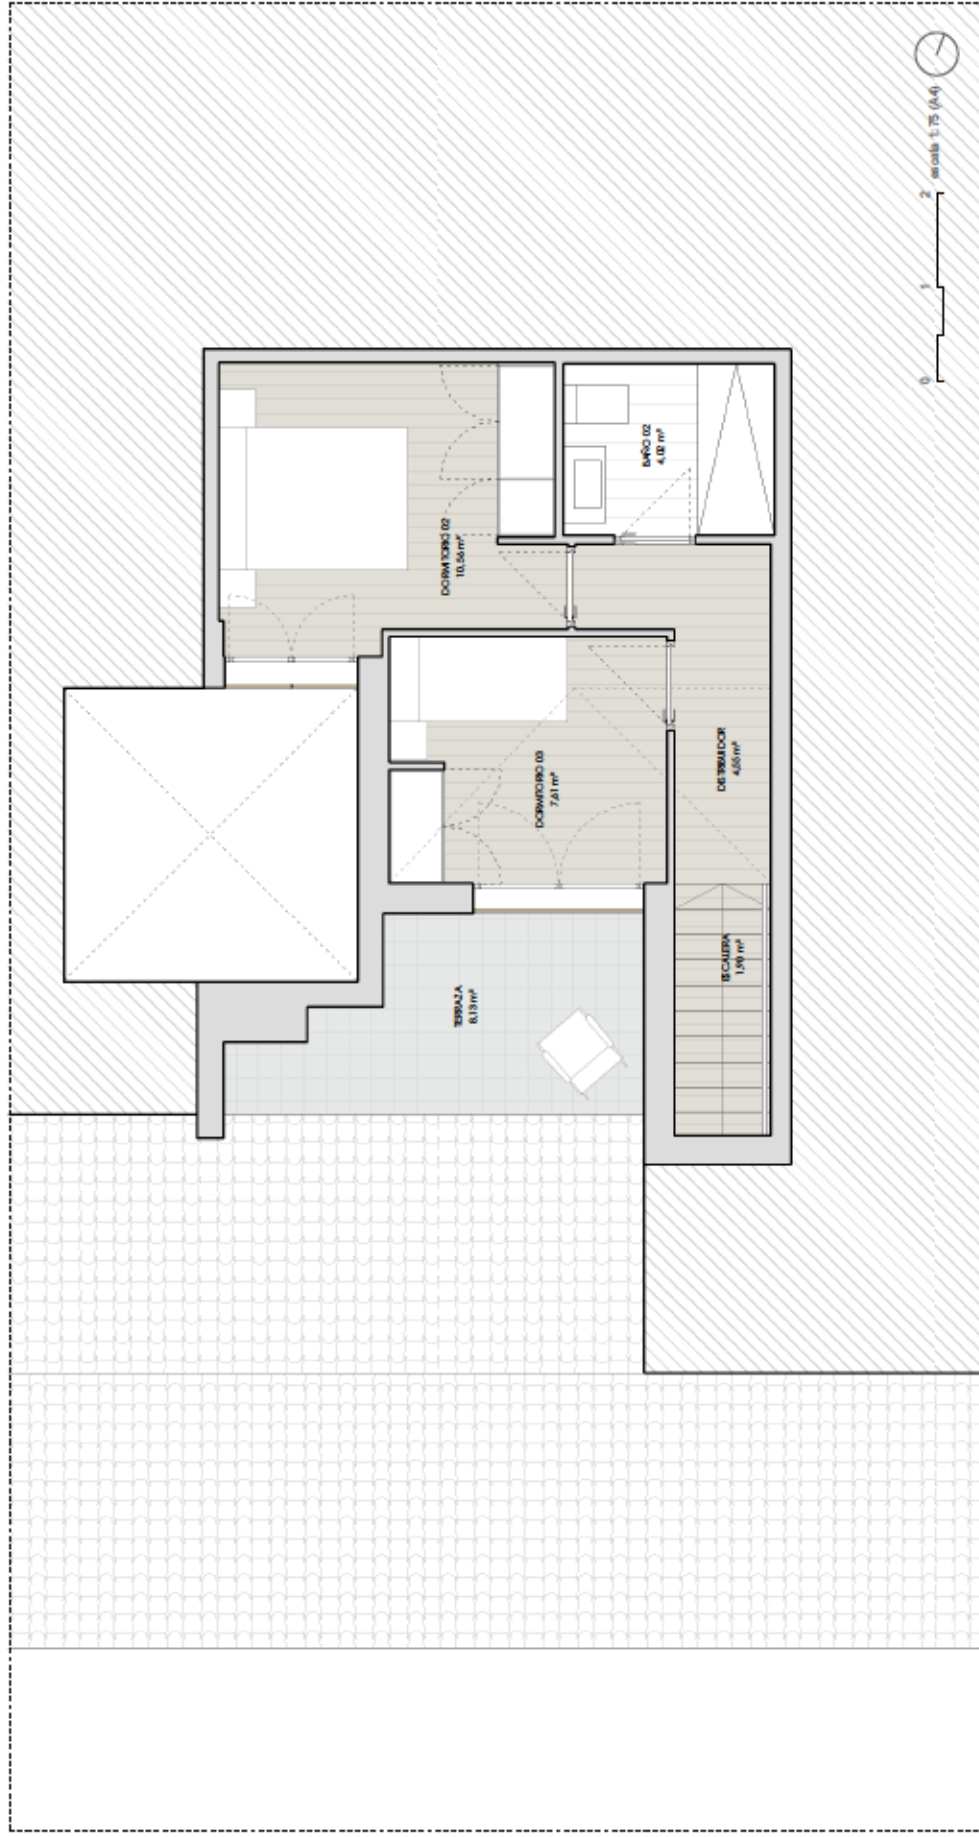

VIVIENDA 31
PLANTA SEGUNDA + ÁTICO

SUPERFICIE ÚTIL
P2 65,61 m² A 28,64 m² TOTAL 94,25 m²

SUPERFICIE EXTERIOR TERRAZA / BALCÓN
P2 1,10 m² A 8,13 m² TOTAL 9,23 m²

SUPERFICIE CONSTRUIDA
106,93 m²

SUPERFICIE CONSTRUIDA CON COMUNES
125,81 m²



EDIFICIO PLURIFAMILIAR DE 40 VIVIENDAS, PISO G1, GARAJE Y
TRASTEROS EN GODELLA

Travesía San Bartolomé, 2 FEBRERO 2026

*El presentador lleva cada año a cabo un proyecto de mejora de la vivienda, su labor ha sido la de asesorar a la parte de los
autor del proyecto, pudiendo estar sujeto a modificaciones de carácter técnico,
comercial o administrativo derivadas del desarrollo del proyecto o modificaciones por cambios en
su ejecución. El modelo que figura en la vivienda es meramente decorativo y no está incluido
en el precio de la vivienda, salvo lo expresamente mencionado en la memoria de calidades.