


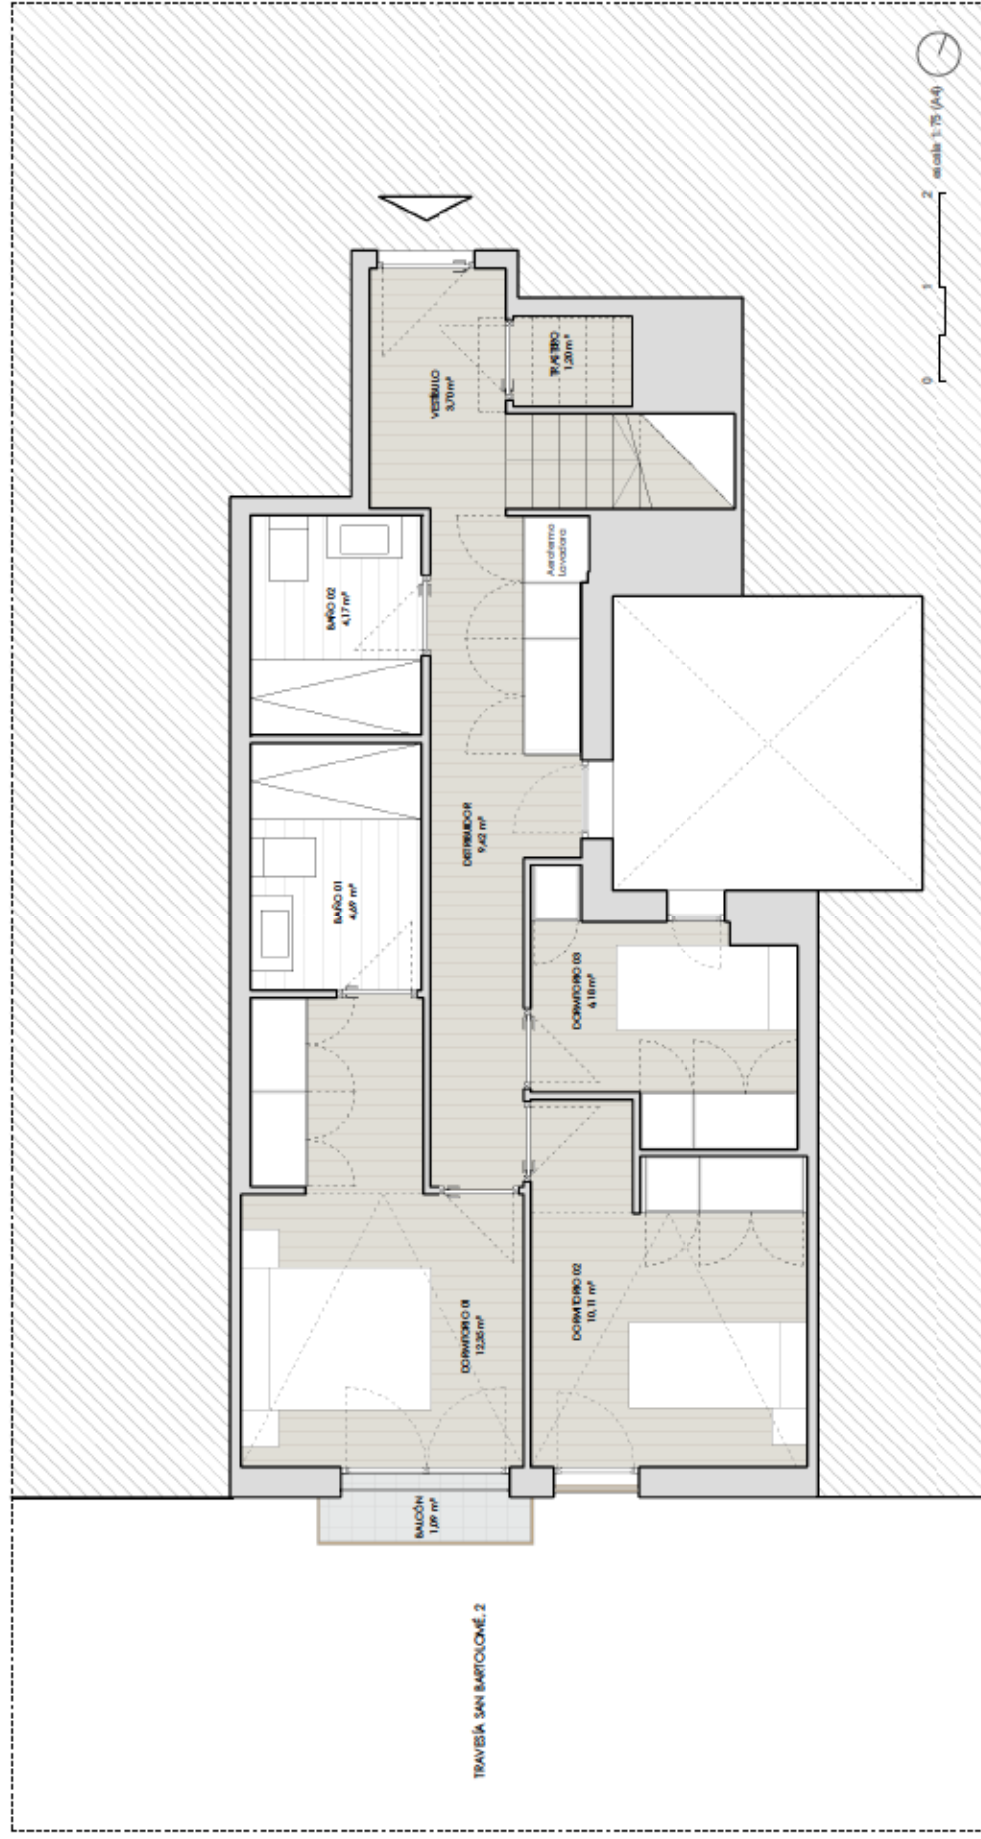


VIVIENDA 36
PLANTA SEGUNDA + ÁTICO
 SUPERFICIE ÚTIL P2 52,37 m² A 50,75 m² TOTAL 103,12 m²
 SUPERFICIE EXTERIOR TERRAZA / BALCÓN P2 1,09 m² A 13,00 m² TOTAL 14,09 m²
 SUPERFICIE CONSTRUIDA 135,07 m²
 SUPERFICIE CONSTRUIDA CON COMUNES 158,92 m²



EDIFICIO PLURIFAMILIAR DE 40 VIVIENDAS, PISAGNA, OARAJE Y TRASTEROS EN GODELLA

Travesía San Bartolomé, 2 FEBRERO 2026

*El presentador lleva cada vivienda, su habitación ha sido elaborada a partir de los planos de la vivienda, pudiendo estar sujeto a modificaciones de carácter técnico, comercial o administrativo derivadas del desarrollo del proyecto o medidas por razones de seguridad. El mobiliario que figura en la vivienda es meramente decorativo y no está incluido en el precio de la vivienda, salvo lo expresamente mencionado en la memoria de calidades.

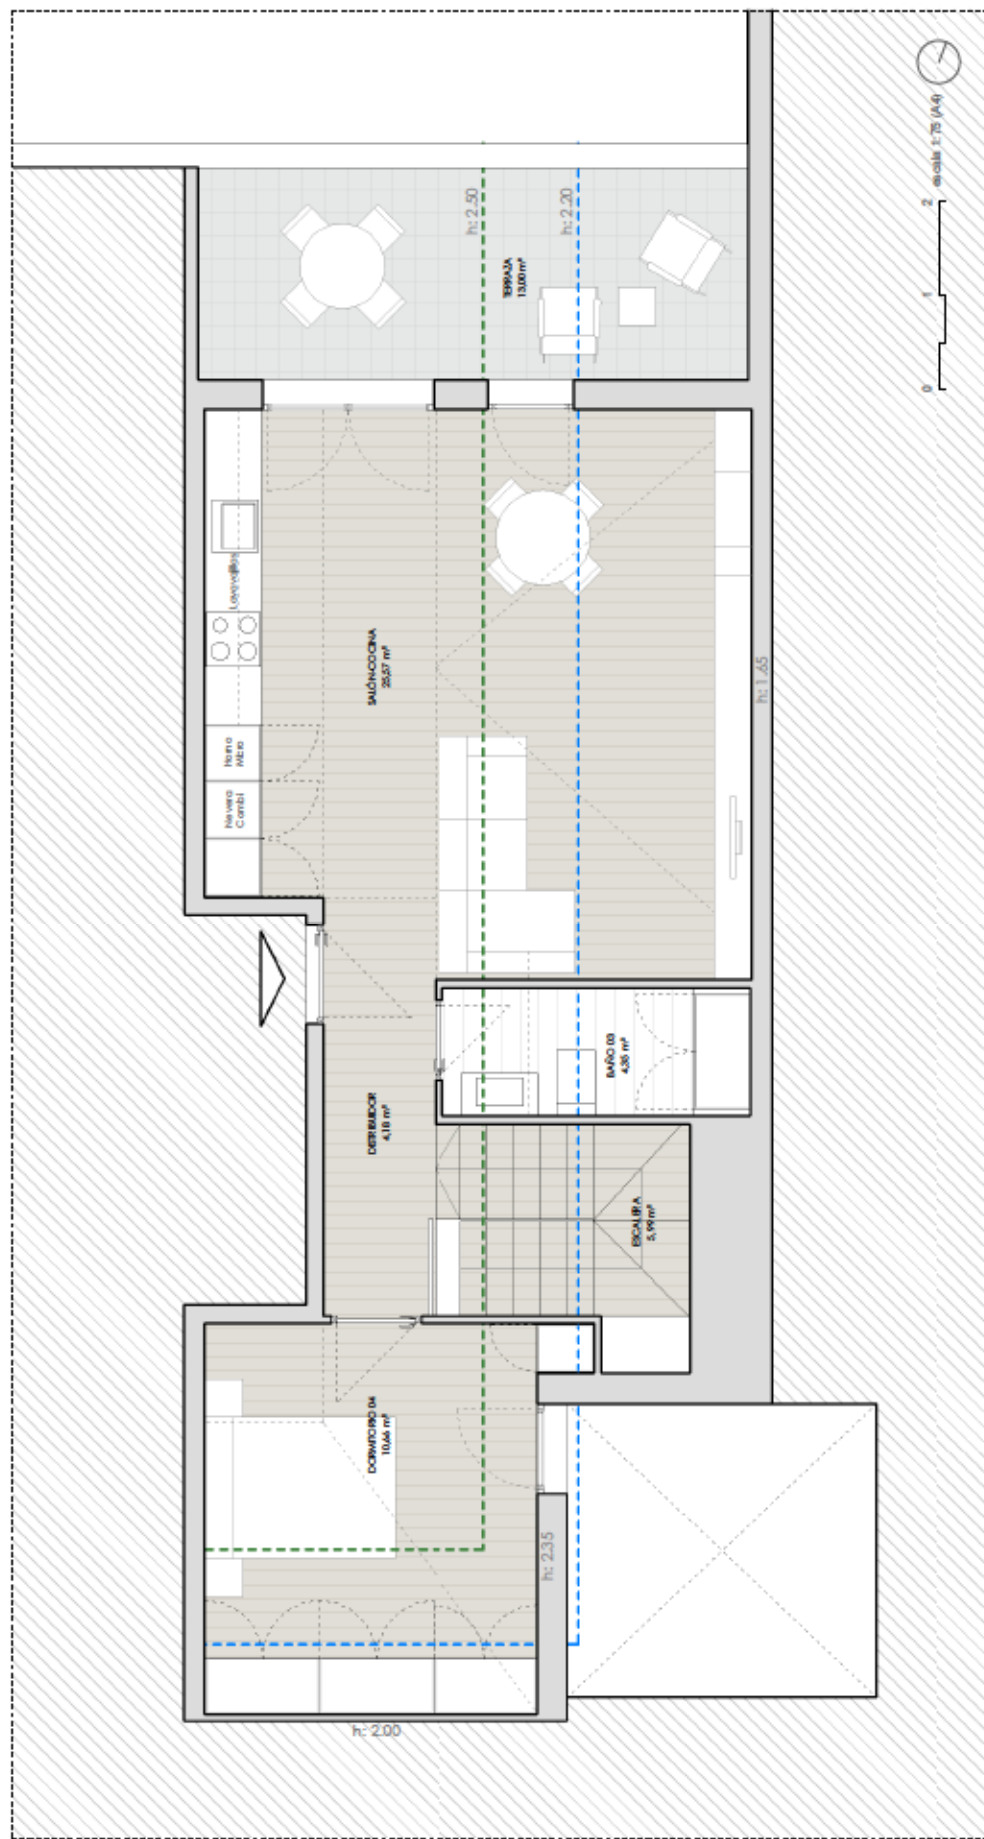

EDIFICIO PLURIFAMILIAR DE 40 VIVIENDAS, PISOS, GARAJES Y
 TRASTEROS EN GODELLA

Travesía San Bartolomé, 2 FEBRERO 2026

*El presente plano lleva carácter informativo, su elaboración ha sido elaborada a partir de los
 datos proporcionados por el cliente, pudiendo estar sujetos a modificaciones de carácter técnico,
 comercial o administrativo derivadas del desarrollo del proyecto o modificaciones por errores en
 su aplicación. El mobiliario que figura en la vivienda es meramente decorativo y no está incluido
 en el precio de la vivienda, salvo lo expresamente mencionado en la memoria de cálculo.

